

Celebrate 64th years
建装ヤマオカ

お見積無料!!

公益社団法人
JPEX 日本エクステリア建設業協会
 加盟店 会員番号 22-007
 静岡県エクステリア建設業協同組合員

建設業静岡県知事認可(般04)第27452号
 一級エクステリアプランナー事務所第144号


Garden Exterior
庭工房
 ガーデンエクステリア

本日より20日間
 期間中、現場見積りを
 ご依頼のお客様に
 粗品をプレゼント!!

顧客数
20,200件突破!!
 創業64年の実績と技術

ヤマオカではメーカー規定に沿った
 安全施工をオススメしています!!

相談会実施中
AM10:00~PM5:00
 ご相談の方はプランナー不在の時間がありますので、
 一度お電話でご予約いただくとお願いいたします。

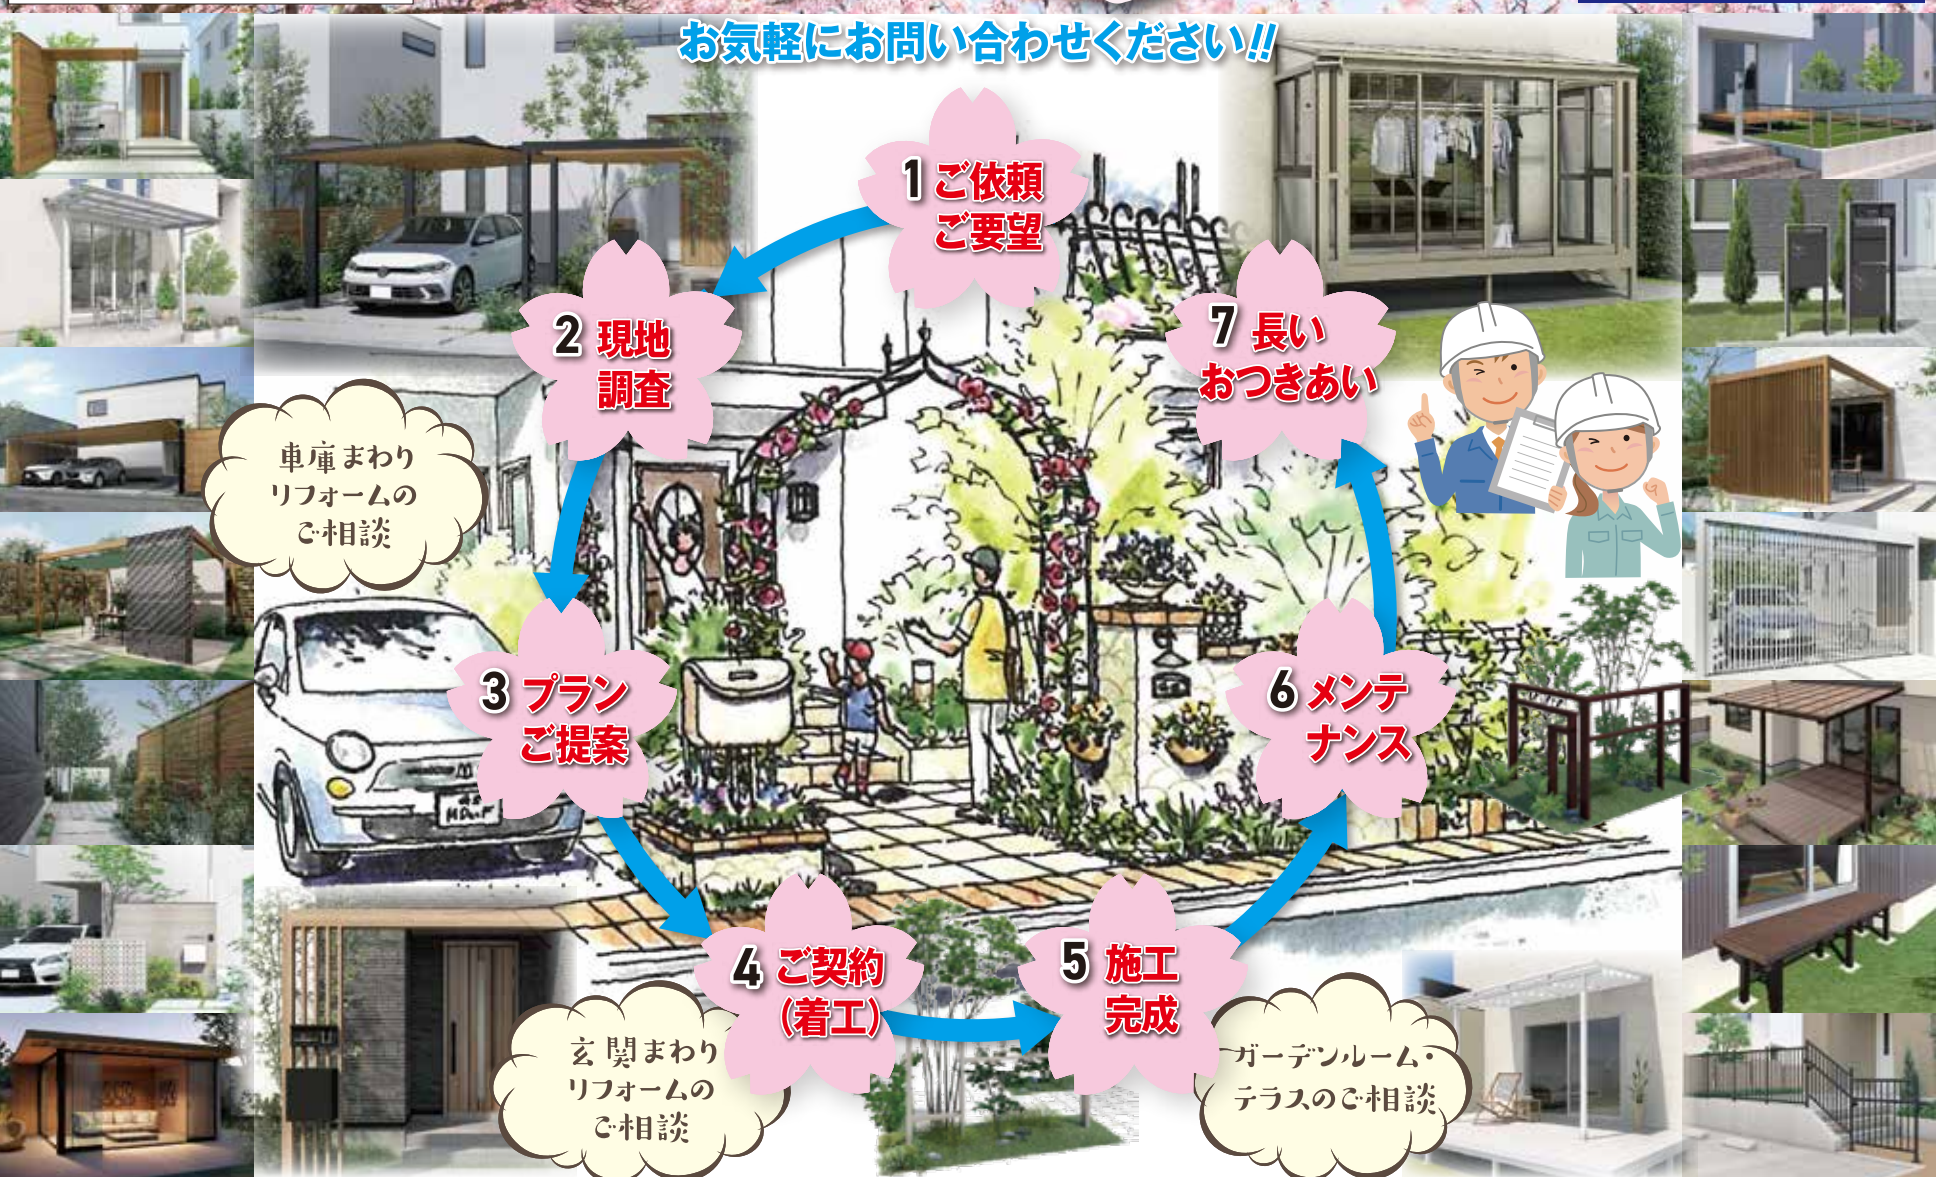

**お家まわり
お悩み
あれこれ**

下記内容に当てはまる場合はお気軽にご相談ください!!

- 手すりをつけたい所がある
- 車が增えたので駐車場を拡張したい
- 防犯のため、照明や柵を作りたい
- 子供やペットたちを安心して庭で遊ばせたい
- 新築計画中の暮らし方にあった外構を相談したい
- 古くなったブロック・フェンスや門扉を撤去してやり直したい
- お庭の草取りが大変で、何か良い方法はないかしら?
- お隣さんや通行人の何気ない視線でもちよっと気になる

お庭のリフォーム承ります!!

工事内容

- 人工芝
- フェンス
- ウッドデッキ
- カーポート・ガレージ
- 門扉・門柱・物置
- テラス囲い
- 土間コンクリート
- 砂利敷き
- 外壁塗装
- 土留境界壁
- アプローチ
- 自然石

雨の日でも乗り降り安心カーポート ヤマオカでは強風や積雪への対策としてメーカー規定に沿った安全施工をオススメしています!!

ゆき盛りくんⅢ (4台用) **55% OFF**

55-55型 角柱タイプ ※写真は55-55-60サイズです。
 開口10,904mm×奥行5,450mm
 ◎2,013,880円(税込)の品を

本体価格 **824,000円**
 (906,400円税込)

積雪 50cm 対応

風雪に強い 4本柱仕様 折板ヘアなし

木目調鼻隠し仕様もあります!
 工事費・確認申請別途 ※構材は含まれません。
 建築基準法関係告示 国土交通省告示410号・607号対応

ゆき盛りくんⅢ (3台用) **55% OFF**

55-80型 角柱タイプ
 開口7,904mm×奥行5,450mm
 ◎1,669,140円(税込)の品を

本体価格 **683,000円**
 (751,300円税込)

積雪 50cm 対応

風雪に強い 4本柱仕様 折板ヘアなし

木目調鼻隠し仕様もあります!
 工事費・確認申請別途 ※構材は含まれません。
 建築基準法関係告示 国土交通省告示410号・607号対応

ゆき盛りくんⅢ (2台用) **55% OFF**

55-55型 角柱タイプ
 開口5,504mm×奥行5,450mm
 ◎990,990円(税込)の品を

本体価格 **406,000円**
 (446,600円税込)

積雪 50cm 対応

風雪に強い 4本柱仕様 折板ヘアなし

木目調鼻隠し仕様もあります!
 工事費・確認申請別途 ※構材は含まれません。
 建築基準法関係告示 国土交通省告示410号・607号対応

リアルポートⅣ レギュラー・ストロングタイプ **62% OFF**

2750(1台用)
 開口2770mm×奥行5,000mm×高さ2,2m
 本体価格 **213,800円**
 (235,180円税込)

積雪 50cm 対応

風雪に強い 4本柱仕様 折板ヘアなし

木目調鼻隠し仕様もあります!
 工事費・確認申請別途 ※構材は含まれません。
 建築基準法関係告示 国土交通省告示410号・607号対応

リアルポートⅣ レギュラータイプ **65% OFF**

2750(1台用)
 開口2770mm×奥行5,000mm×高さ2,2m
 本体価格 **100,800円**
 (110,880円税込)

積雪 20cm 対応

風雪に強い 4本柱仕様 折板ヘアなし

木目調鼻隠し仕様もあります!
 工事費・確認申請別途 ※構材は含まれません。
 建築基準法関係告示 国土交通省告示410号・607号対応

SSポートⅢ (2台用) **53% OFF**

1台用・3台用もあります。
 55-55SA型 4本柱
 開口5,504mm×奥行5,450mm
 ◎1,178,320円(税込)の品を

本体価格 **504,000円**
 (554,400円税込)

積雪 1m 対応

風雪に強い 4本柱仕様 折板ヘアなし

木目調鼻隠し仕様もあります!
 工事費・確認申請別途 ※構材は含まれません。
 建築基準法関係告示 国土交通省告示410号・607号対応

FⅡ 片側支持タイプ (1台用) **大特価につき
価格は店頭発表**

5028型 H25
 開口2800mm×奥行5000mm
 本体価格 **568,200円**
 (625,020円税込)

積雪 20cm 対応

風雪に強い 4本柱仕様 折板ヘアなし

木目調鼻隠し仕様もあります!
 工事費・確認申請別途 ※構材は含まれません。
 建築基準法関係告示 国土交通省告示410号・607号対応

一級エクステリアプランナー、
 ブロック塙診断士のいるお店です。
 一級エクステリアプランナー事務所第144号
 建設業静岡県知事認可(般04)第27452号

第32回東洋エクステリア
 施設コンクール

技術と信頼の証

新築湖花博 2004年
 社団法人日本建築ブロック
 エクステリア工業協会
 金賞受賞

マド本舗

玄関・サッシ
 交換工事承ります。
 詳しくは
 お問い合わせください。

携帯電話
 からOK!!

御殿場市中畑564-5 (0550)89-2621 お気軽にお電話ください。お電話
 土・日・祝日も営業しております。営業時間/AM10:00~PM5:00
 いただければ出張見積も致します。

0120-89-2621

建装ヤマオカ 検索 kensou-yamaoka.co.jp

サイズ・タイプ・バリエーション・オプションいろいろ、あなた次第で使い方いろいろ！

イナバ コモ・スペース
SS3-5636JPC
タイプC 一般型

店舗や事務所などの幅広い用途に

新商品

※写真はイメージです

大特価につき
価格が店頭発表

間口5560×奥行3640×高さ2867mm
本体
定価
~~2,874,000円~~
(3,161,400円税込)

標準装備品：
・壁アス・押出し窓、
・ガラス窓、雨とい、
・フード付き20cm換気扇取付パネル、
・フード付給気パネル、
・エアコン取付支柱、
・壁、床用断熱材


確認申請・運賃・工事費・電気工事費別途

イナバ アルシア (電動シャッター)

DR-3162HPA-2 一般型 (2台用)

自分らしいこだわりで満ちた時間を愉しむ

研ぎ澄まされたシンプルで洗練されたデザイン。
自分のスタイルにフィットする居心地良い空間。
こだわりに包まれた自分らしい時間を楽しむ未来へ。
新たなイナバガレージ ARCIA (アルシア)。

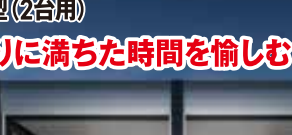

選べる2タイプ	
TYPE A  シンプルでスタンダードなタイプ	TYPE B  ルーバー天井と後面の内装を表現した上位モデル

間口6383×奥行6365×高さ2670mm ハイルーフ

タイプA

本体価格

1,888,000円

(2,076,800円 税込)



ハイスピードシャッター
(標準装備)



リモコンで開閉操作
(標準装備)



利便性の高いドア
(標準装備)

工事費・電気工事・土間コンクリート
照明・確認申請・運賃別途

※FIX窓、側面の内壁はオプション

※写真はタイプB

ヨドハウス Nタイプ
一般型 8畳 **価格は店頭発表**

間口3650×奥行3650×高さ2452mm
本体
定価 **~~1,085,000円~~**
(1,193,500円 税込)

確認申請・運賃・工事費・電気工事費別途

イナバ ガレーディア GRN-3642S

1台用 一般型
スタンダード



間口3630×奥行4275
×高さ2360mm

本体
価格 **448,000円**
(492,800円 税込)

工事費・土留コンクリート
福祉申請・消費税別途

棚トアはオプション

農機具や大型機材の
格納庫作業スペースとして

展示中

イナバ倉庫

本体：SGN-386GU（3連棟）
（多雪地タイプ）

ジャイアント



写真のひざしは別途
ひざし価格 418,000円
(459,800税込)

間口9286×奥行き8886×高さ3665mm

本体
価格 **2,634,000円**
(2,897,400円 税込)

※写真はイメージです

工事費・土間コンクリート・基礎・確認申請・運賃別途

**イナバ物置
フォルタシリーズ**



物置大特価!!

フェンス

シンプルフェンスYS2型
横スリット

W2000×H800mm
本体
定価 ~~24,000円~~
(26,400円 税込)

工事費・エンドキャップ・支柱・コーナ材は別途

家屋側面 格子断面

フレイナYP型



W2000×H800mm 木調色

本体 ~~79,700円~~

定価 (87,670円 税込)

工事費・エンドキャップ・支柱・コーナ材は別途

シャトレナⅡ 2型

W1998×H800mm
本体
定価 ~~36,100円~~
(39,710円税別)

工事費・エンドキャップ・支柱・コーナー材は別売

エルファード片面タイプ
4型 ※写真はいまーして

W1996×2000mm
組み合わせ定価
255,200円
(280,720円 税込) **工事費別途**

メッシュフェンスⅢ 大特価



●H600タイプ W2.0×H0.6m 本体+柱1本付価格 4,300円 (4,730円 税込)	●H800タイプ W2.0×H0.8m 本体+柱1本付価格 4,900円 (5,390円 税込)
--	--

ホワイト・グレー・ブラック
工事費・エンドキャップ・追加支柱・コーナ材は別売

フェンスⅡ



大特価

●H600タイプ W191×H607mm	●H800タイプ W191×H807mm
なんと 本体+柱1本付価格 4,100円 (4,510円税込)	なんと 本体+柱1本付価格 4,800円 (5,280円税込)

ライトシルバー・ライトホワイト
 ライトブラック・ライトステン・ライトブラウン
 工事費・エンドキャップ・追加支柱・コーナー 材は別途

フェンスAA YS1型
横スリット〈ゆらぎ〉

W2000×H800mm
本体
定価 ~~74,500円~~
(81,950円 税込)

工事費・エンドキャップ・支柱・コーナ材は別途

●デザイン

表面

裏面

フェンスAB TS2型

表面 裏面



1200×H800mm アルミ色

本体価格 **25,200円**

(27,720円 税込)

工事費・エンドキャップ

フェンスAB YS

●デザイン

表面

W2000×H800mm ラッチ

本体
定価 **32,700円**
~~(35,970円)~~

支柱・コーナー材は別途

型
裏面
ダーク色
円
工事費・エンドキャップ・支柱・コーナー材は別途

家屋側面

格子断面

シンプルフェンスYS3型
横スリット

W2000×H800mm
本体
定価

~~20,000円~~
(22,000円 税込)

工事費・エンドキャップ
支柱・コーナー材は別途

ルシアスフェンス H04型

木調色
W2000×H800mm
本体
定価

~~68,800円~~
(75,680円/枚込)

工事費・エンドキャ
支柱・コーナ材は

レジリア YK2型

W1998×H800

本体
定価 **~~28,300円~~**
(31,130円税込)

工事費
支柱・二

S1型

工事費・エンドキャップ
支柱・コーナー材は別途



※内側イメージ

工事費・エンドキャップ
支柱・コーナ材は別途

レジリア

ルーバータイプ

W1998×H800

本体
定価 ~~27,000~~ (29,000)

L1型

~~00円~~
0円税別

工事費・エンドキャップ
支柱・コーナー材は別途

アスフェンス H02型

色
×H800mm

~~15,000円~~
(60,500円/杭1本)

工事費・エンドキャップ
支柱・コーナ材は別途

期間中大特価 **テラス囲いで急な雨や風対策!!**

雨・花粉・風・PM2.5・ほこり...


加工・変形もヤマオカにご相談下さい!!

使い方いろいろ施工例

天候や季節を気にせず、365日洗濯物が干せる快適スペースを実現します。

オリジナルテラス囲い

※詳細はお問合せください。

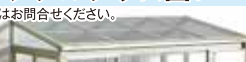

積雪
20cm
対応

屋根材
水カキシート

1.5間×6尺
間口2.8m×出巾1.77m

本体
価格

298,000円
(327,800円税込)

※オプション追加
工事費別途

ソラリア 床・土間連結+テラス屋根連結

テラス

大特価につき価格は店頭発表

前面パネル
二段仕様



ナチュレス レボリューA



**積雪
20cm
対応**

2間×6尺
本体
定価


~~370,300円~~

300円

(407,330円税別)

●屋根材
ポリカーボネート

●写真とは2間タイプです。 工事費別途

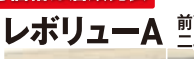

**積雪
20cm
対応**

1.5間×6尺 標準納まり
本体
定価

~~333,200円~~

200円

(366,520円税別)

●屋根材
ポリカーボネート

●写真とは2間タイプです。 工事費別途

耐風圧強度
36m/s

デッキ

で
き
ま
す
。お
気
軽
に
ご
相
談
下
さ
い。

ガーデンビルディングを 心よく快適につなぐステージ!!

大
特
価
に
つ
き
価
格
は
店
頭
表
示

このカードの
マークが
目印です!!

セル期間中、対象商品お買い上げで
工事完了後、クオカードをプレゼント!!

人工木
扉板仕様

三協 ヴィアラウッド



木
目
板
3,000円
から
スタート

昇温抑制仕様 温度上昇を抑えることでストレス軽減

ナ
チ
ラ
ル
で
温
も
り
の
あ
る
人
工
木
扉
板

アルミ
扉板仕様

2間×6尺 標準東
屋のステンダ
スステージのみ
人工木扉板仕様

シ
ャ
ー
プ
で
洗
練
さ
れ
た
ア
ル
ミ
扉
板

キ
ャ
ッ
仕
様

座
席
一
枚
一
枚
の
ス
リ
ッ
パ
が
簡
易
に
回
転
ス
タ
グ

人
工
木
扉
板
仕
様

対
応
色

本体
定価 **305,900円**
~~(336,490円 税込)~~

木
目
板
仕
様

コ
ム
の
プ
ラ
ン

ア
ー
モ
ニ
ク
プ
ラ
ン

モ
カ
プ
ラ
ン

ロ
ー
ズ
ウ
ッ
ド

販売元 株式会社三協アルミ

面格子で侵入をためらわせる!!
5分以内に侵入できないと 68.5%が諦める



高強度面格子FLA
グリッド格子

W830×H1030×D60mm
本体
定価 ~~56,100円~~
(61,710円税込)

工事費別途 ※写真はイメージです



木の調面格子
太桟格子タイプ

W1860×H1400×D135mm

本体
定価 **120,600円**
(132,660円 税込)

工事費別途 ※写真はイメージです



日常が嬉しくなる 新しい玄関を!!

外観



内観



リシェント
玄関ドア
採風（縦すべり）
M83型-K4仕様

玄関ドアは1日でリフォームできます。

Before



After



**現場確認後
お見積もり致します**

本体
定価

~~647,000円~~

(711,700円税別)

工事費別途

施工エリア

御殿場市・小山町・裾野市
三島市・長泉町・清水町



携帯電話
からOK!!

Celebrate 64th years

建装ヤマオカ

0120-89-2621

御殿場市中畑564-5

☎ (0550) 89-2621

土日・祝日も営業しております。営業時間 / AM10:00〜PM5:00

建装ヤマオカ 検索

kensou-yamaoka.co.jp

お気軽に電話下さい。TELいだければ出張見積もりいたします。

お取扱メーカー


















ディー・ガーデン 特約店

ディー・プラザ

写真の商品と表示価格の
の商品は、サイズ・色が
多少異なる場合がございます。
ご了承ください。

※バッテリーは別途と
なります。

2025.05

EX Information Vol.137

[illegible]